

Skutečné zaměření

Nebytový prostor v čp. 2 - LŠU

užitná plocha podlaží

2 NP

245,84 m²

3 NP

269,96 m²


515,80 m²

zpracoval :

Krákora Stanislav




Nebyt. prostor v čp. 2 - LŠU 2 NP

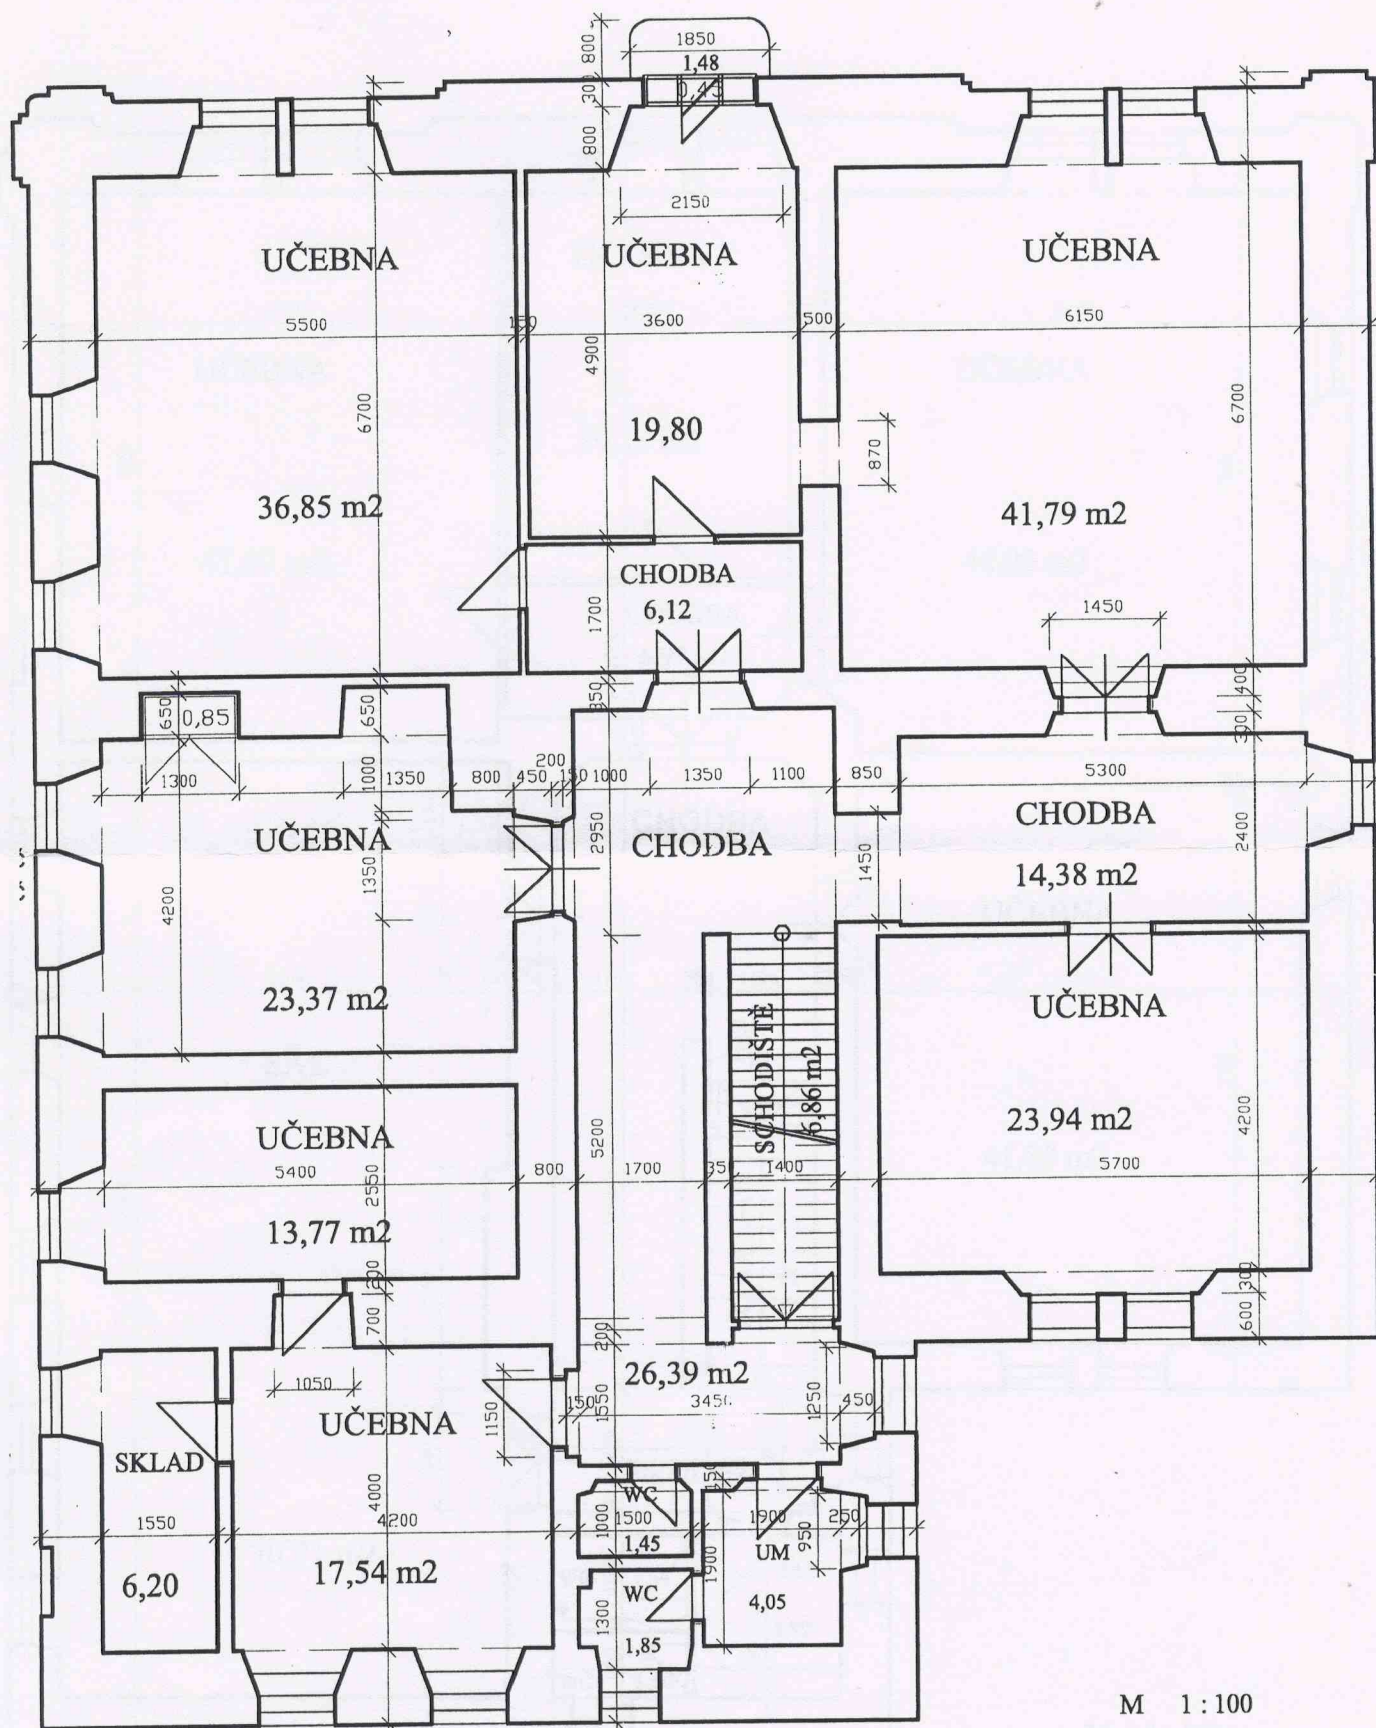

M 1:100

Nebyt. prostor v čp.2 - LŠU 3 NP

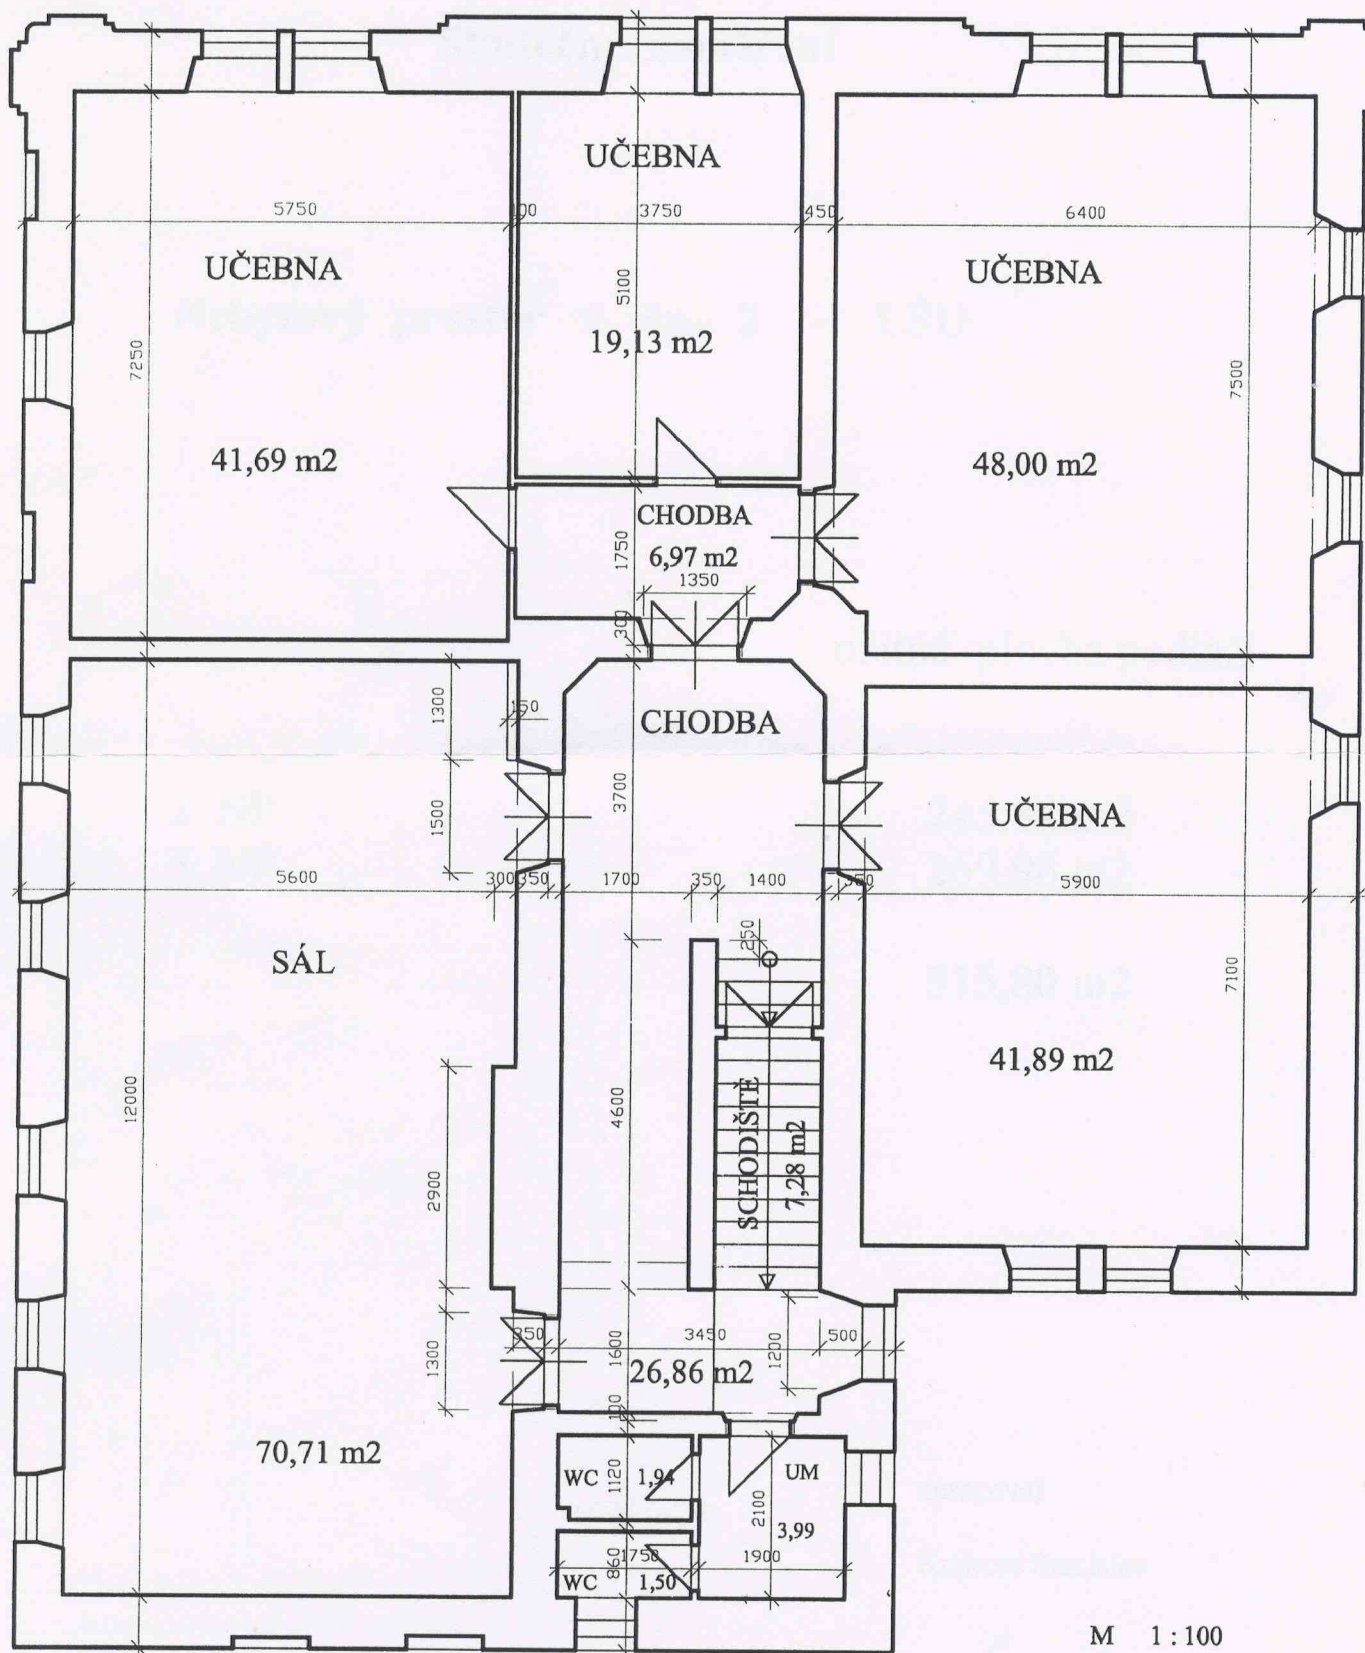

M 1:100